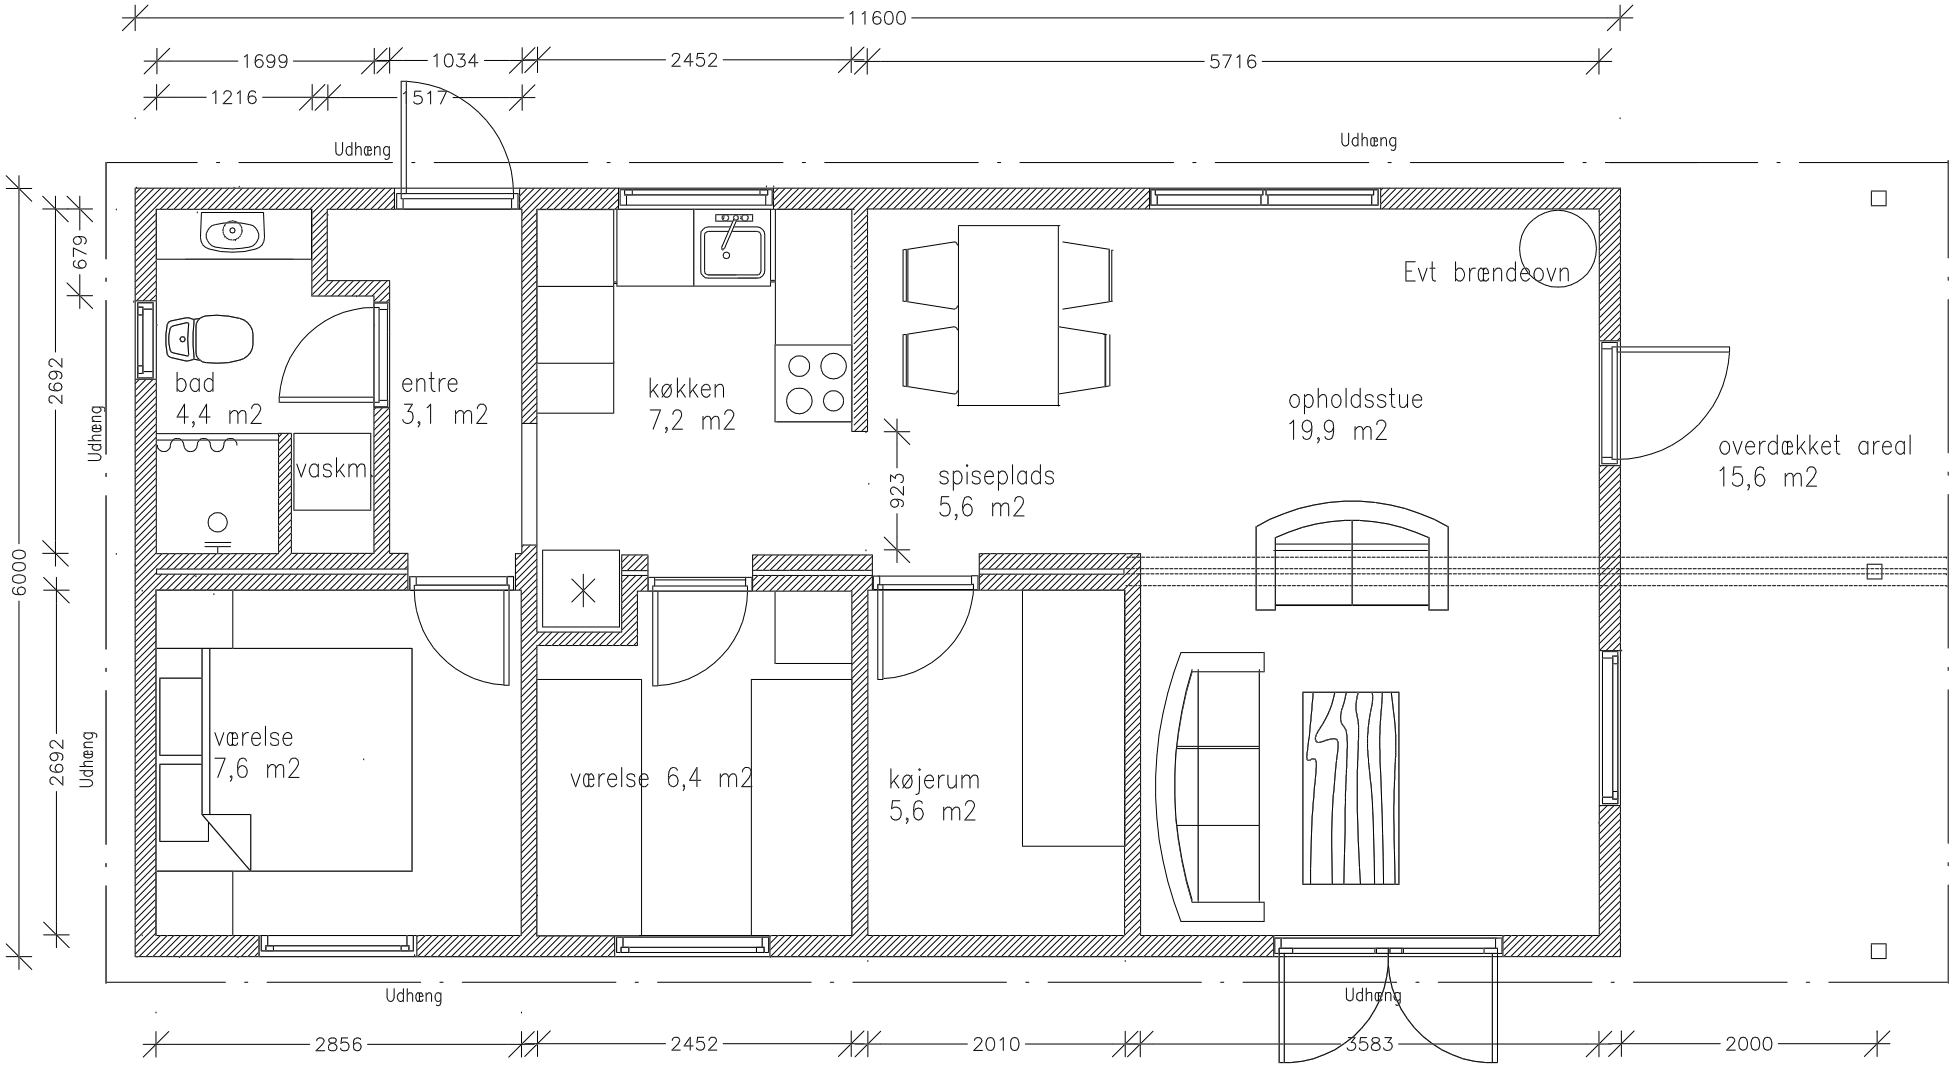

TOM·SALE
Skurvogne & pavilloner

Tegn. Plan			Tegn. nr.:
Mål: 1:50	Dato: 25.02.04	Rev. dato:	
Arkiv: Sommerhus-80m2-250204-JKT			Sag nr.: